


Схема расположения земельного участка или земельных  
 участков на кадастровом плане территории

Условный номер земельного участка -		
Площадь земельного участка 2055600 м <sup>2</sup>		
Обозначение характерных точек границ	Координаты, м	
	X	Y
1	2	3
(1)		
1	602045.76	1362933.41
2	601898.48	1363407.20
3	601805.49	1363488.17
4	601692.87	1363626.72
5	601663.37	1363684.00
6	601633.01	1363813.37
7	601537.50	1363849.98
8	601438.32	1363865.95
9	601253.36	1363877.64
10	601253.03	1363623.61
11	600809.85	1363696.91
12	600661.92	1363733.53
13	600776.69	1363515.81
14	600788.72	1363455.69
15	600768.38	1363415.30
16	600702.12	1363398.51
17	600472.87	1363376.97
18	600438.35	1363355.88
19	600629.65	1363263.68
20	600756.59	1363188.74
21	601005.81	1362921.65
22	601417.64	1362622.27
23	601440.19	1362741.47
24	601500.26	1362781.75
25	601556.39	1362843.82
26	601584.04	1362861.21
27	601740.73	1362887.75
28	601875.06	1362910.31
29	601980.46	1362919.72
30	602002.15	1362926.11
1	602045.76	1362933.41
(2)		
31	601913.91	1363956.59
32	601729.55	1364447.45
33	601699.28	1364406.10
34	601696.71	1364145.84
35	601653.89	1364052.16
36	601570.55	1363948.02
37	601542.89	1363873.91
31	601913.91	1363956.59
(3)		
38	601518.41	1363876.71
39	601550.49	1363948.93
40	601631.76	1364055.78

41	601677.78	1364146.35
42	601678.70	1364409.70
43	601715.16	1364508.84
44	601635.04	1364816.79
45	601617.15	1364964.78
46	600598.50	1364511.53
47	600454.17	1364397.19
48	600504.08	1364378.49
49	600500.01	1364225.97
50	600539.78	1364201.05
51	600600.13	1364214.96
52	600868.11	1364263.34
53	600955.41	1364241.05
54	600986.99	1364120.33
55	600678.66	1364060.88
56	600385.20	1363940.16
57	600720.49	1363923.46
58	601094.25	1363915.82
38	601518.41	1363876.71
(4)		
59	600787.02	1363826.40
60	600784.79	1363899.19
61	600205.06	1363919.26
62	600060.86	1363928.24
63	599810.21	1363964.17
64	599531.09	1363887.29
65	599527.20	1363827.07
66	599653.20	1363873.23
67	599733.35	1363913.98
68	599774.44	1363919.33
69	599815.75	1363908.84
70	599923.93	1363872.42
71	599987.31	1363868.60
72	600099.44	1363887.64
73	600235.59	1363888.04
74	600272.02	1363886.98
75	600365.79	1363861.44
76	600432.29	1363860.82
77	600500.67	1363839.65
78	600559.89	1363800.23
79	600620.45	1363766.98
80	600656.90	1363764.35
81	600702.51	1363785.59
59	600787.02	1363826.40





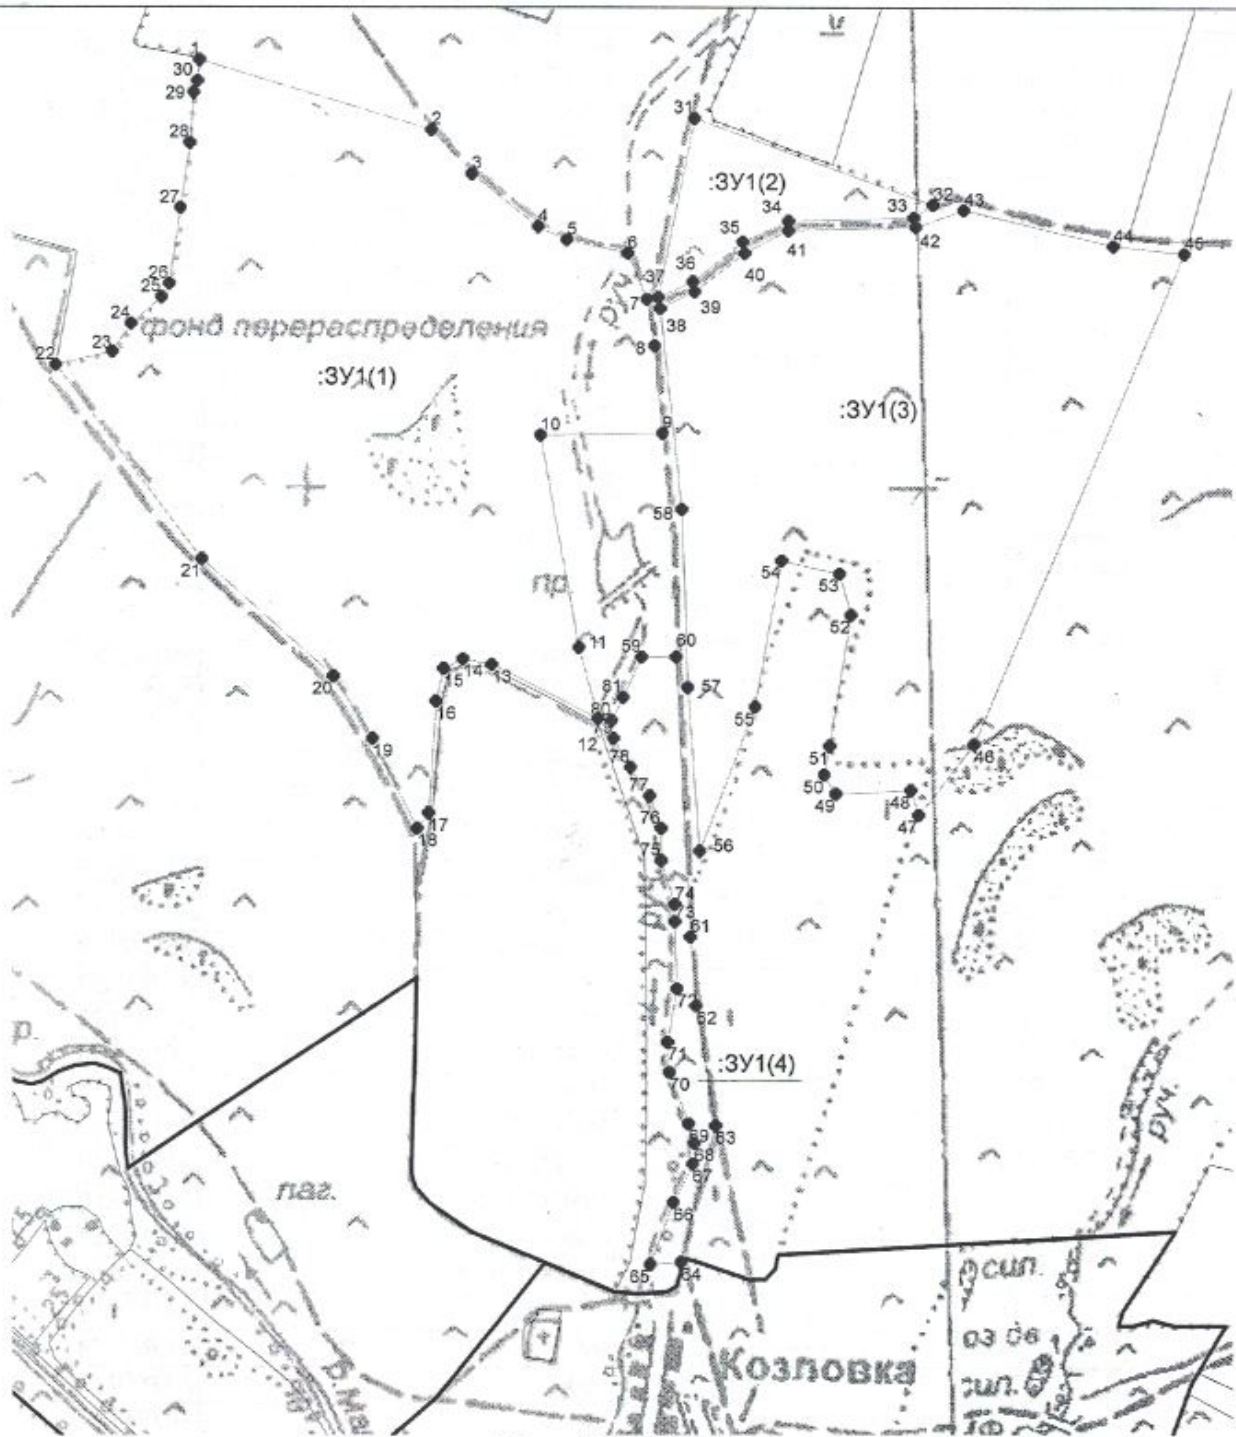

Масштаб 1:15000

**Условные обозначения:**

- граница кадастрового квартала
- вновь образованная часть границы, сведения о которой достаточны для определения ее местоположения
- существующая часть границы, имеющиеся в ЕГРН сведения о которой достаточны для определения ее местоположения

56:05:0704001 - номер кадастрового квартала

:1546 - кадастровый номер земельного участка

- - характерная точка границы, сведения о которой позволяют однозначно определить ее положение на местности

1 - обозначение характерной точки

:ЗУ 1 - условное обозначение земельного участка (номер контура)



Российская Федерация, Оренбургская область, Асекеевский муниципальный район,  
Воздвиженский сельсовет, земельный участок расположен в северо-западной части кадастрового  
квартала 56:05:0507001