

Приложение к постановлению главы
муниципального образования Асекеевского
района Оренбургской области

от 17.01.2025 № 18 *тв*

СХЕМА
расположения земельного участка



Условные обозначения

Масштаб 1:2000

- - проектная граница земельного участка
- - земельные участки прошедшие государственный кадастровый учет

56:05:1405001 Номер кадастрового квартала

56:05:1405001:268 Кадастровый номер земельного участка

:3У1 - Обозначение образуемого земельного участка


56:05-7.302 – зона СХ1

Руководитель комитета по управлению муниципальным
имуществом и земельными ресурсами администрации
МО «Асекеевский район»



Гизатулина Л.И.

Условный номер земельного участка: ЗУ1		
Площадь земельного участка 26998 м ²		
Обозначение характерных точек границ	Координаты, м	
	X	Y
1	2	3
:ЗУ1 площадь 26998 м ²		
н1	623212,84	1358260,45
н2	623085,73	1358476,19
н3	622992,06	1358424,14
н4	623119,17	1358206,83

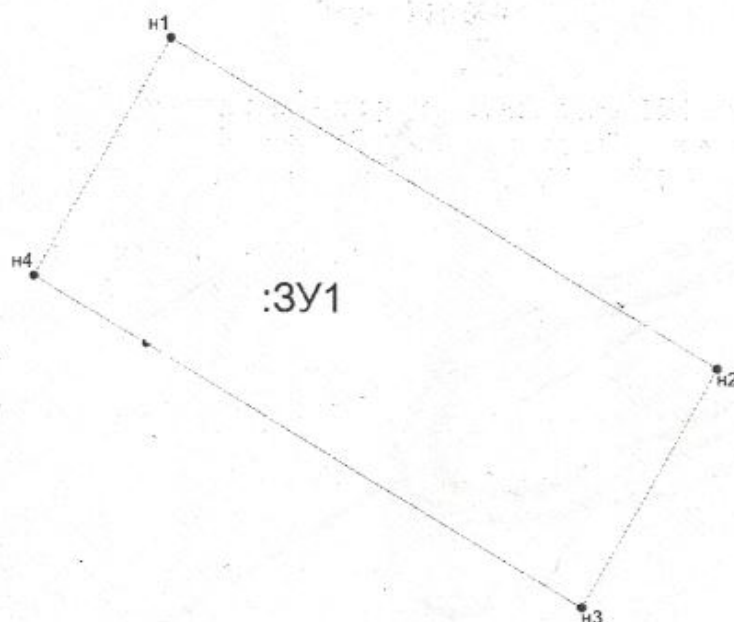

Масштаб 1:2000

Местоположение образуемого земельного участка площадью 26998 кв.м.:
Российская Федерация, Оренбургская область, Асеевский район, земельный участок
расположен в южной части кадастрового квартала 56:05:1405001

Вид разрешенного использования – Животноводство

Территориальная зона 56:05-7.302

